



Città di Taviano
Provincia di Lecce



Piano Comunale delle Coste
Legge Regionale 17/2015
Parte A - ANALISI

SINDACO
Dott. Giuseppe Tanisi

ASSESSORE PIANIFICAZIONE TERRITORIALE E COSTIERA
Avv. Francesco Lezzi

R.U.P.
Ing. Luigi Gianni

GRUPPO DI PROGETTAZIONE
Ufficio Tecnico Comunale - Settore Urbanistica e Ambiente
Ing. Luigi Gianni

Collaboratori esterni
Eliseo Aprile - Architetto
Massimo D'Ambrosio - Pianificatore Territoriale

Febbraio 2018

TAV.05

A 1.10 - Stato giuridico della fascia demaniale marittima
A 1.11 - Opere di urbanizzazione, strutture fisse e recinzioni
A 1.12 - Sistemi di accesso e parcheggi

scala 1:2.000


Legenda

--- Dividente demaniale

Stato giuridico della fascia demaniale marittima

- Area in concessione al Comune
- Area in concessione al comune oggetto di contratto di gestione
- Area in concessione al privato
- Area non formalmente in consegna
- Area giuridicamente libera
- Area non classificata nelle tabelle delle istruzioni tecniche (abitazioni e giardini privati)

Stato giuridico della fascia demaniale marittima

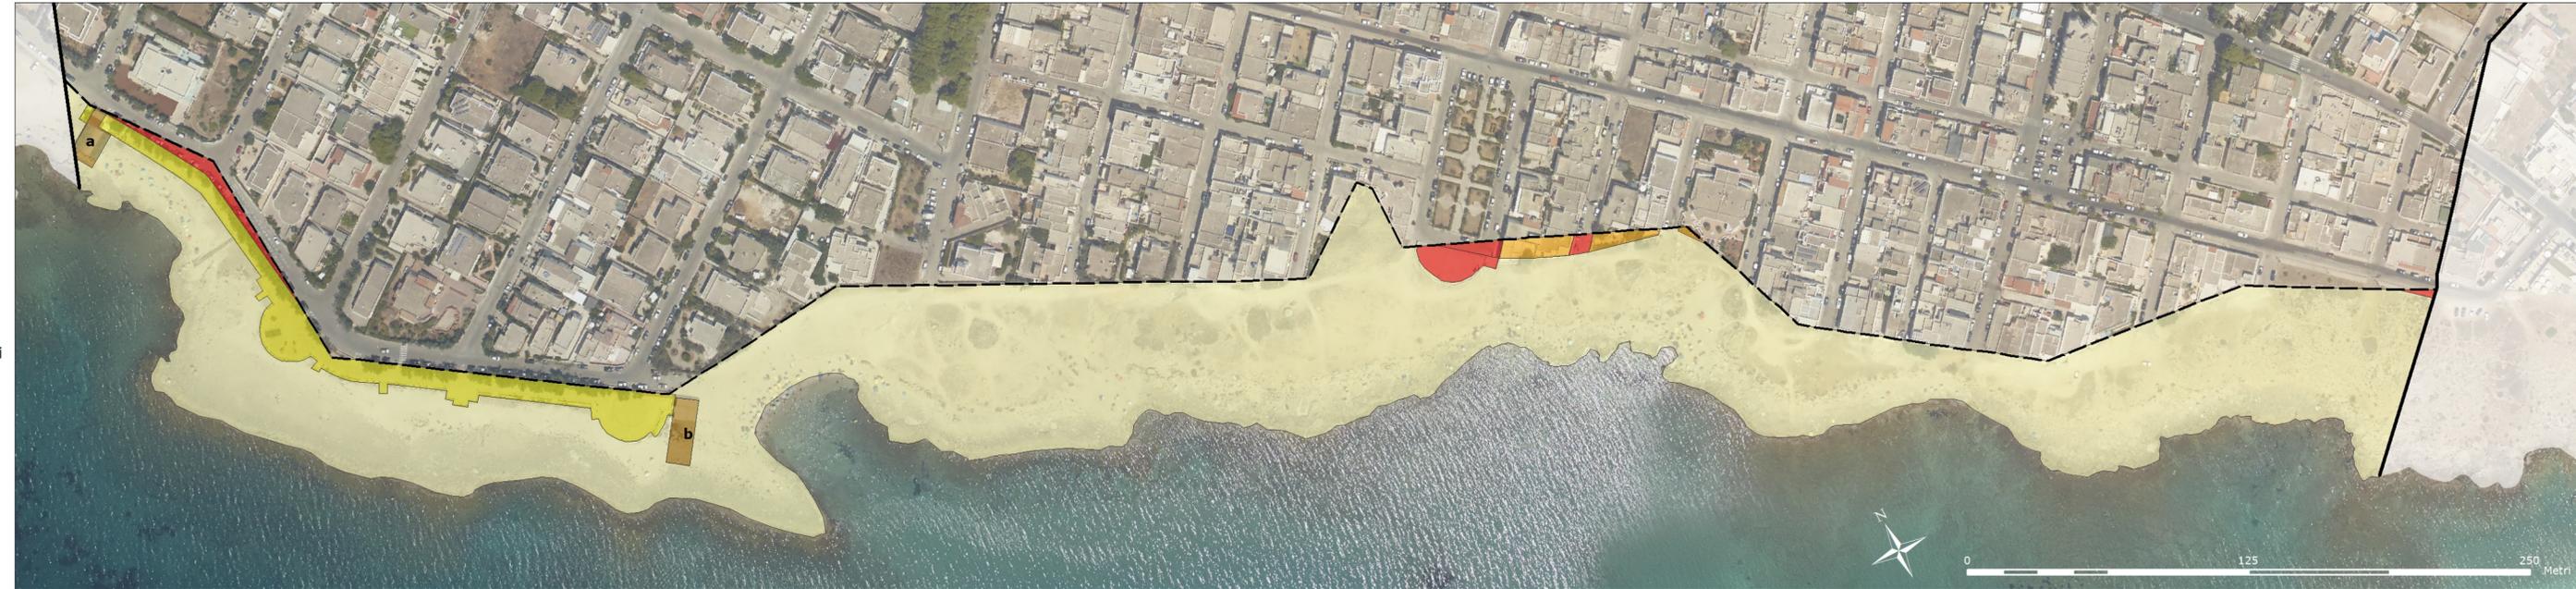

Legenda

--- Dividente demaniale

Opere di urbanizzazione, strutture fisse e recinzioni

- Edifici privati
- Pertinenze private
- Recinzioni private
- Area pedonale
- Marciapiede

Sistemi di accesso e parcheggi

- Strade asfaltate
- Parcheggi
- Accessi al demanio
- Accessi privati esclusivamente dal demanio

Opere di urbanizzazione, strutture fisse, recinzioni, sistemi di accesso e parcheggi

