




Collaboratori esterni
Eliseo Aprile - Architetto
Massimo D'Ambrosio - Pianificatore Territoriale

TAV.06 Progetto

scala 1:2.000

Classificazione della costa, aree turistico-ricreative, aree complementari, infrastrutture pubbliche

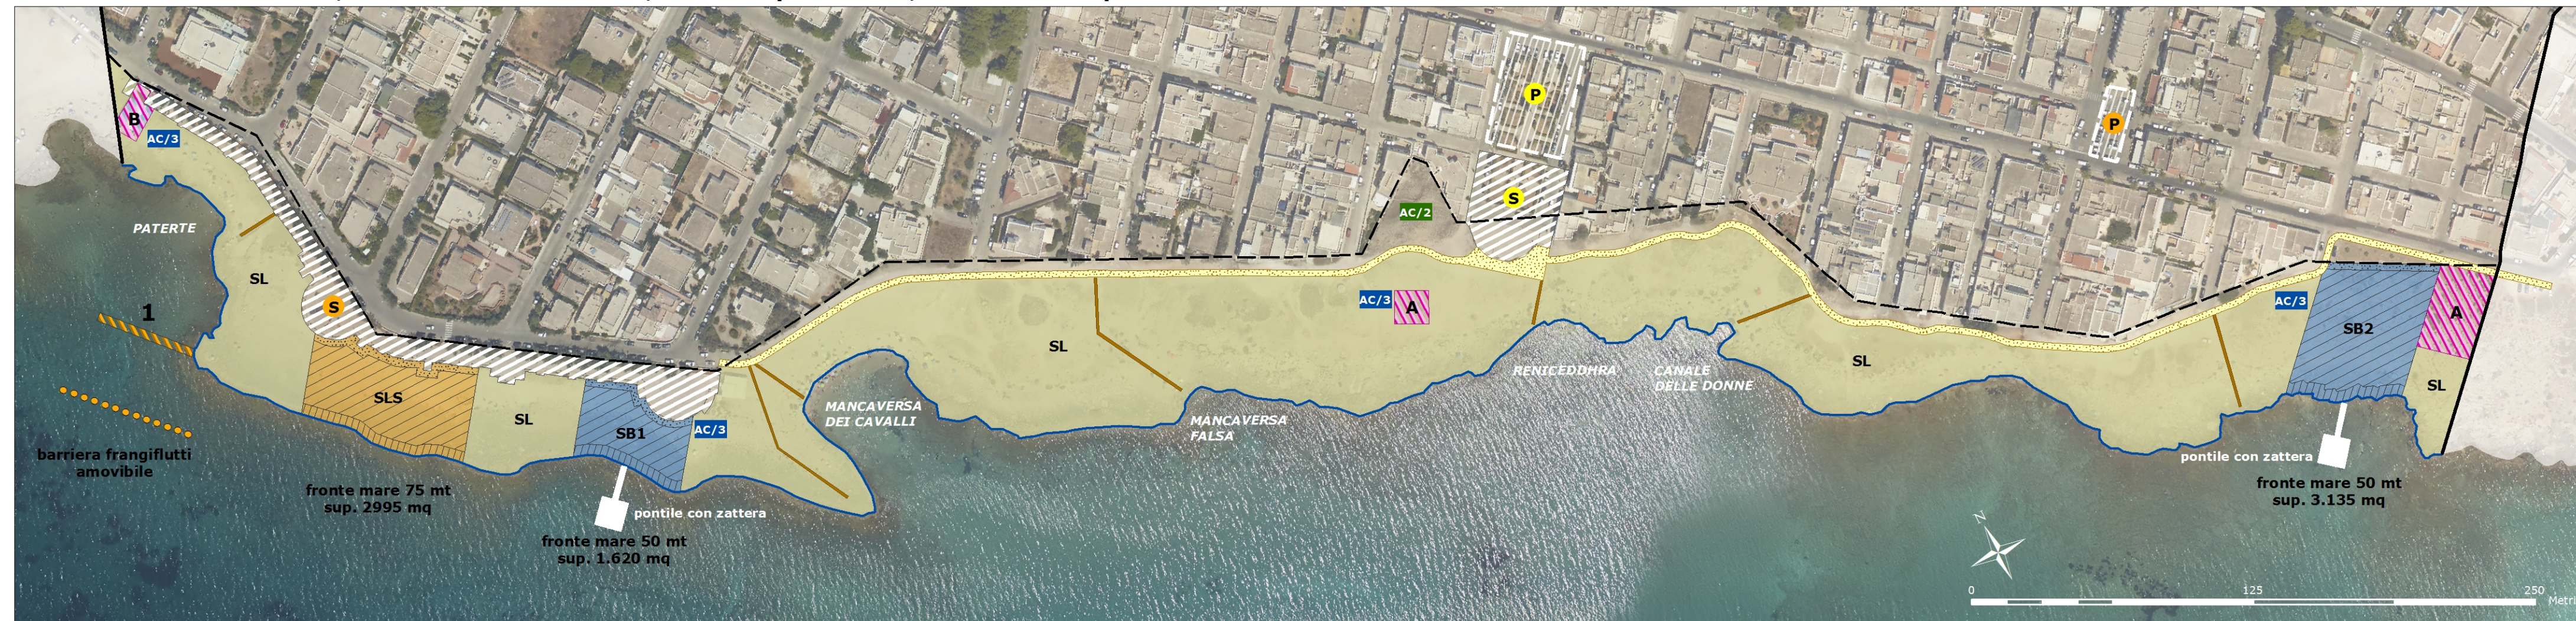

— Confine comunale
 - - - Dividente demaniale

B 1.1 - Classificazione della costa

—— Costa utile e balneabile

B 1.3 - Aree di interesse turistico-ricreativo

- Stabilimenti Balneari (SB)
- Spiaggia Libera con Servizi (SLS)
- Spiaggia libera (SL)

	FP/1 - Libero transito (5 m)
	FP/2 - Posa ombrelloni, sdraio e strutture
	FP/3 - Fascia di tutela verde (min. 3 m)

B 1.5 - Aree di interesse turistico-ricreativo diverse da SB e SLS

 **Esercizi di ristorazione e somministrazione bevande**

A Nuove concessioni

B Concessioni esistenti da edeguare

1 Punto di ormeggio

B 1.8 - Infrastrutture pubbliche

-  Percorso pedonale (Progetto di Valorizzazione dei Paesaggi Costieri)
-  Parcheggio (Progetto di Valorizzazione dei Paesaggi Costieri)
-  Riqualificazione piazza (Progetto di Valorizzazione dei Paesaggi Costieri)
-  Accessi al mare
-  Lungomare esistente
-  Parcheggio esistente


Aree non oggetto di concessione

AC/2 Area a verde (Progetto di Valorizzazione dei Paesaggi Costieri)

AC/3 Servizi igienici e docce pubbliche (in gestione ai privati)

B 1.7 - Aree vincolate

Parere paesaggistico e idrogeologico-forestale

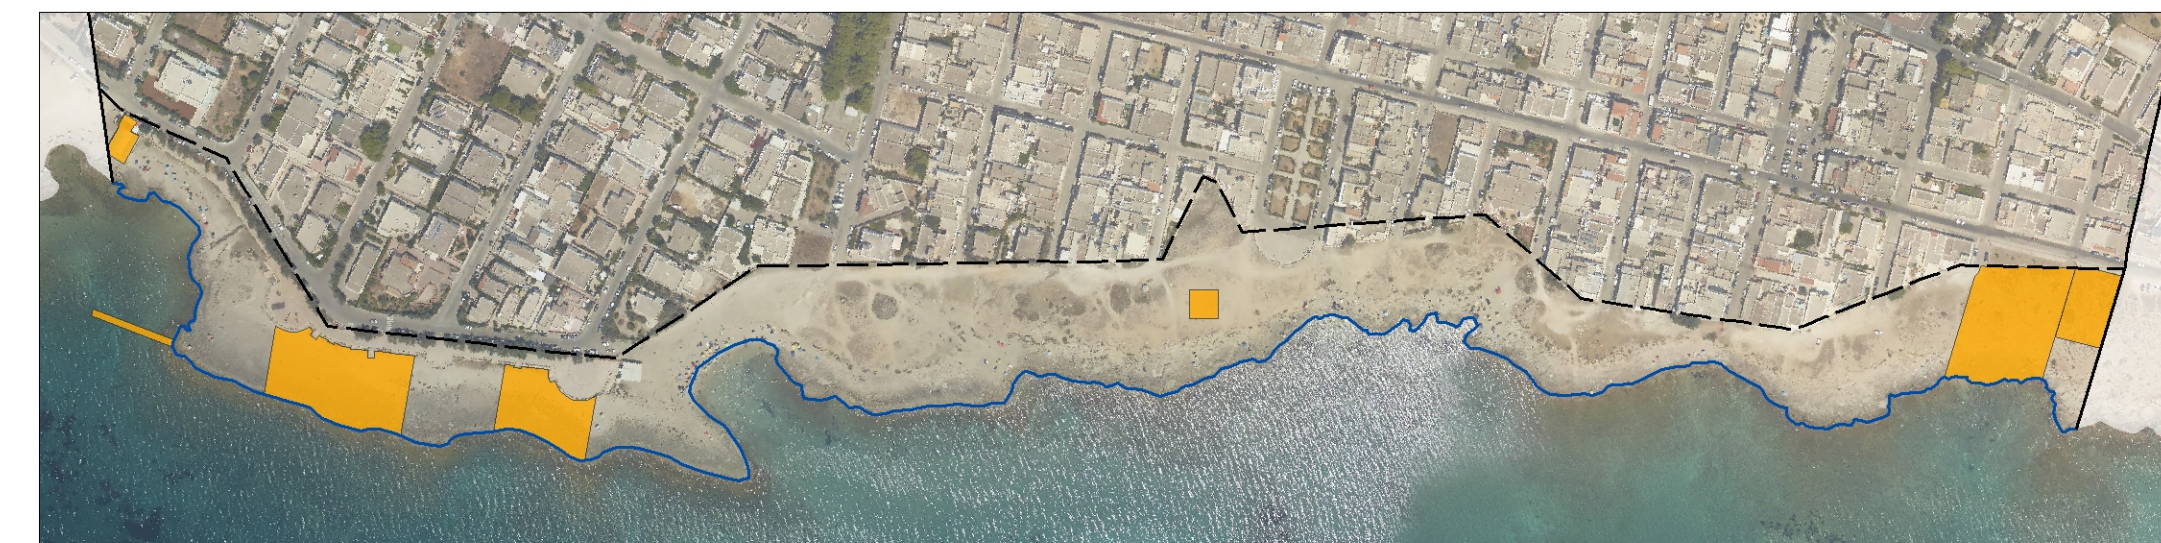

INDICE DI CONCEDIBILITA':

Linea di Costa Utile (LU): 1.451 ml

Stabilimento Balneare (SB): 100 ml (6,89% di LU < 40% massimo consentito)

Spiaggia Libera con Servizi (SLS): 75 ml (5,17% di LU < 24% massimo consentito)

Spiaggia Libera (SL): 1.276 ml (87,93% di LU > 36% minimo consentito)