
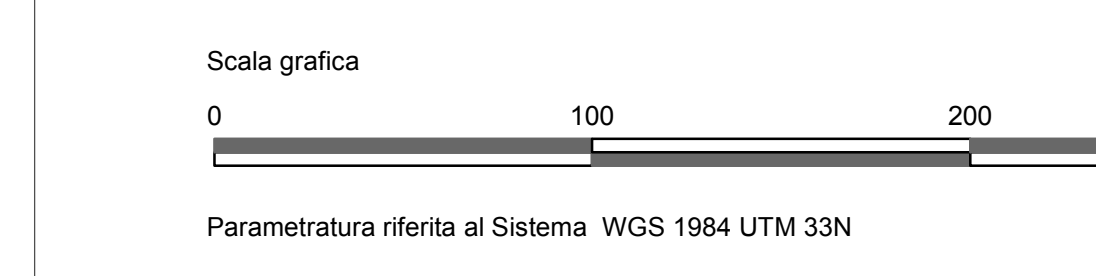


- A1 centro storico
- A2 centro storico di interesse ambientale
- A3 nuclei edili e/o edifici di interesse ambientale
- B1\_1 zone di completamento urbano
- B1\_2 zone di completamento urbano
- B2 zone residenziali di ristrutturazione
- B2\_1 zone residenziali di recupero edilizio
- B3 zone di completamento
- D4 zone residenziali di ristrutturazione
- C1\_1 aree di espansione edilizia (piani di lottizzazione approvati)
- C1\_2 aree di espansione edilizia
- C1\_3 aree di espansione edilizia
- C2\_1 aree di espansione edilizia (piani di lottizzazione approvati)
- C2\_2 aree di espansione edilizia
- D "servizi di interesse comune di iniziativa privata"
- D1\_1 zone industriali esistenti
- D1\_2 zone industriali di ampliamento
- D2\_1 zone artigianali esistenti
- D2\_2 zone artigianali di ampliamento
- D3 zone per attività distributive e commerciali
- D4 zone per attività direzionali
- D6 area portuale
- E1 zone agricole speciali
- E2 zone agricole produttive
- E3 zone agricole di salvaguardia ambientale e/o paesaggistica
- E4 verde privato
- F1\_1 attrezzature di quartiere
- F1\_2 "servizi di interesse comune di iniziativa privata"
- F1\_3 attrezzature urbane
- F1\_4 verde attrezzato e parchi urbani
- F2\_1 attrezzature di quartiere
- F2\_2 attrezzature urbane
- F2\_3 verde attrezzato e parchi urbani
- F2\_4 attrezzature sportive
- Zona di rispetto depuratore
- Zona di rispetto cimiteriale
- Fascia di rispetto stradale
- Zona ferroviaria
- Comparti di intervento unitario
- vincolo paesistico
- confine comunale
- PRP Programma Integrato per la Riqualificazione delle Periferie "Caltan"
- DGR Puglia n. 641/2009

Quadro di unione degli elementi su base  
 esotopografica comunale in scala 1:100.000

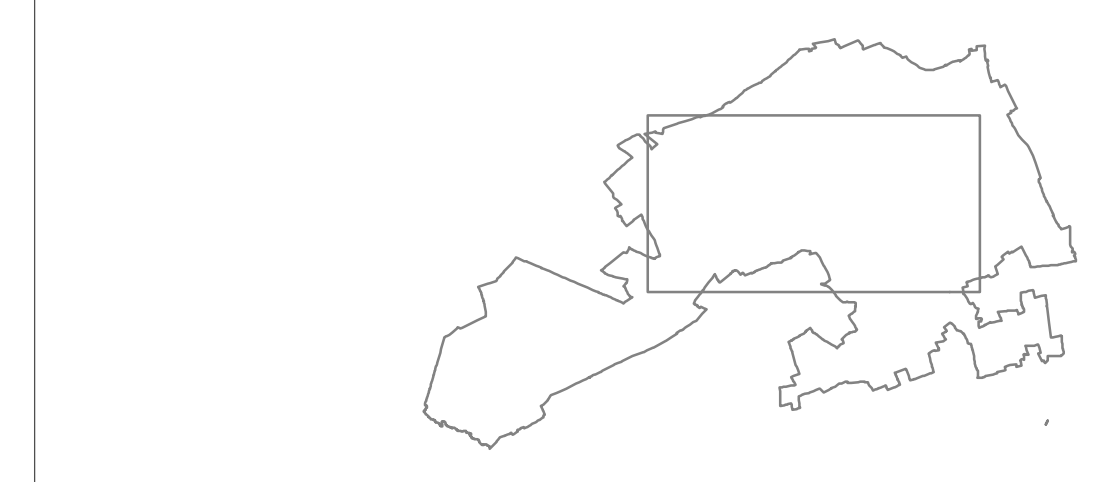

  
**Comune di Taviano**  
 Regione Puglia

**Variante tematica  
 al Piano Regolatore Generale Comunale**  
 (approvazione definitiva DGR Puglia n°830/2001)

Gruppo di Progettazione - Settore Urbanistica e Ambiente:  
 Ing. Luigi Giannini - Capogruppo Coordinatore  
 Ing. Luigi Grimaldi  
 Geom. Luigi Burtazzi  
 Geom. Tommaso De Mattiis (collaboratore)

COLLABORAZIONE TECNICA SPECIALISTICA:  
 RICERCA & PROGETTO - Paesaggio Architettura Urbanistica s.r.l.  
 Arch. Paolo A. M. Maffioli - Direttore Tecnico  
 Arch. Daniela Salustro - Amministratore Unico  
 via Principe Amedeo, 25 - 70121 Bari - tel. 0805241323 - fax 0802194304

COLLABORATORI:  
 Ing. Domenico Salatino  
 Arch. Stefania Cascoella  
 Arch. Marianna Simone

TAV 1.2a Aggiornamento informatizzato Progetto di PRG 2001  
 come variato all'ottobre 2010  
 Centro Urbano

Scala 1:2000  
 Data: ottobre 2010

VARIANTE TEMATICA AL PIANO REGOLATORE COMUNALE DI TAVIANO