



- A1, centro storico
- A2, centro storico di interesse ambientale
- A3, nuclei edifici ero edifici di interesse ambientale
- B1_1, zone di completamento edilizio
- B1_2, zone di completamento urbano
- B2, zone residenziali di ristrutturazione
- B2_1, zone residenziali di recupero edilizio
- B3, zone di completamento
- D4, zone residenziali di ristrutturazione
- C1_1, aree di espansione edilizia (piani di lottizzazione approvati)
- C1_2, aree di espansione edilizia
- C1_3, aree residenziali di espansione
- C2, aree di espansione edilizia (piani di lottizzazione approvati)
- D, "servizi di interesse comune di iniziativa privata"
- D1_1, zone industriali esistenti
- D1_2, zone industriali di ampliamento
- D2_1, zone artigianali esistenti
- D2_2, zone artigianali di ampliamento
- D3, zone per attività distributive e commerciali
- D4, zone per attività direzionali
- D6, area portuale
- E1, zone agricole speciali
- E2, zone agricole produttive
- E3, zone agricole di salvaguardia ambientale ero paesaggistica
- E4, verde privato
- F1_1, attrezzature di quartiere
- F1_2, "servizi di interesse comune di iniziativa privata"
- F1_3, attrezzature urbane
- F1_4, verde attrezzato e parchi urbani
- F2_1, attrezzature sportive
- F2_2, attrezzature urbane
- F2_3, verde attrezzato e parchi urbani
- F2_4, attrezzature sportive
- Zona di rispetto depuratore
- Zona rispetto omissale
- Fascia di rispetto stradale
- Zona ferroviaria
- Comparti di intervento unitario
- Vicinato possessorio
- Confine comunale
- PRP Programma Integrato per la Riqualificazione delle Periferie "Gatari"
- DGR Puglia n. 641/2009

Quadro di unione degli elementi su base areo-fotogrammetrica comunale in scala 1:100.000

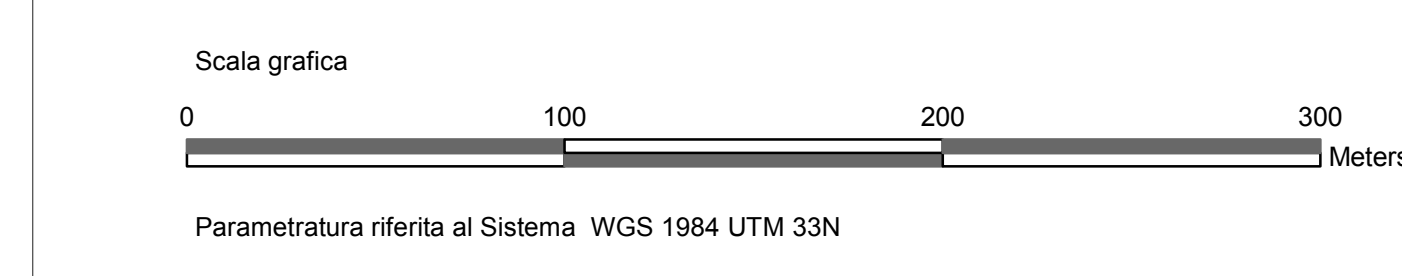

VARIANTE TEMATICA AL PIANO REGOLATORE COMUNALE DI TAVIANO

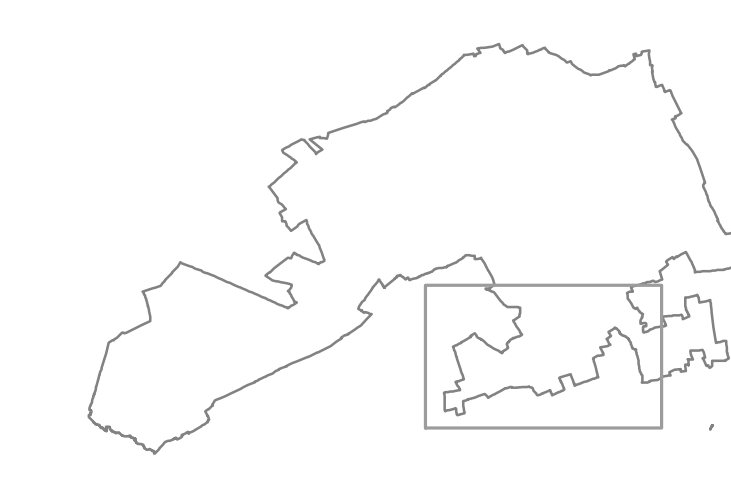

Comune di Taviano
Regione Puglia

**Variante tematica
al Piano Regolatore Generale Comunale**
(approvazione definitiva DGR Puglia n°830/2001)

Gruppo di Progettazione - Settore Urbanistica e Ambiente:
Ing. Luigi Gianni - Capogruppo Coordinatore
Ing. Luigi Grimaldi
Geom. Luigi Buricchi
Istr. Tommaso De Matteis (collaboratore)

COLLABORAZIONE TECNICA SPECIALISTICA:
RICERCA & PROGETTO - Paesaggio Architettura Urbanistica s.r.l.
Arch. Daniela Salustro - Amministratore Unico
via Principe Amedeo, 25 - 70121 Bari - tel. 0805241323 - fax 0802194304

COLLABORATORI:
Ing. Domenico Salatino
Arch. Stefania Casarella
Arch. Marianna Simone

TAV 1.2c: Aggiornamento informatizzato Progetto di PRG 2001
come variato all'ottobre 2010
Centro Urbano

Scala 1:2000
Data: ottobre 2010